



Схема расположения и обустройства придомовой территории  
по адресу: д.п. Лесной городок, ул. Энергетиков, д.3.

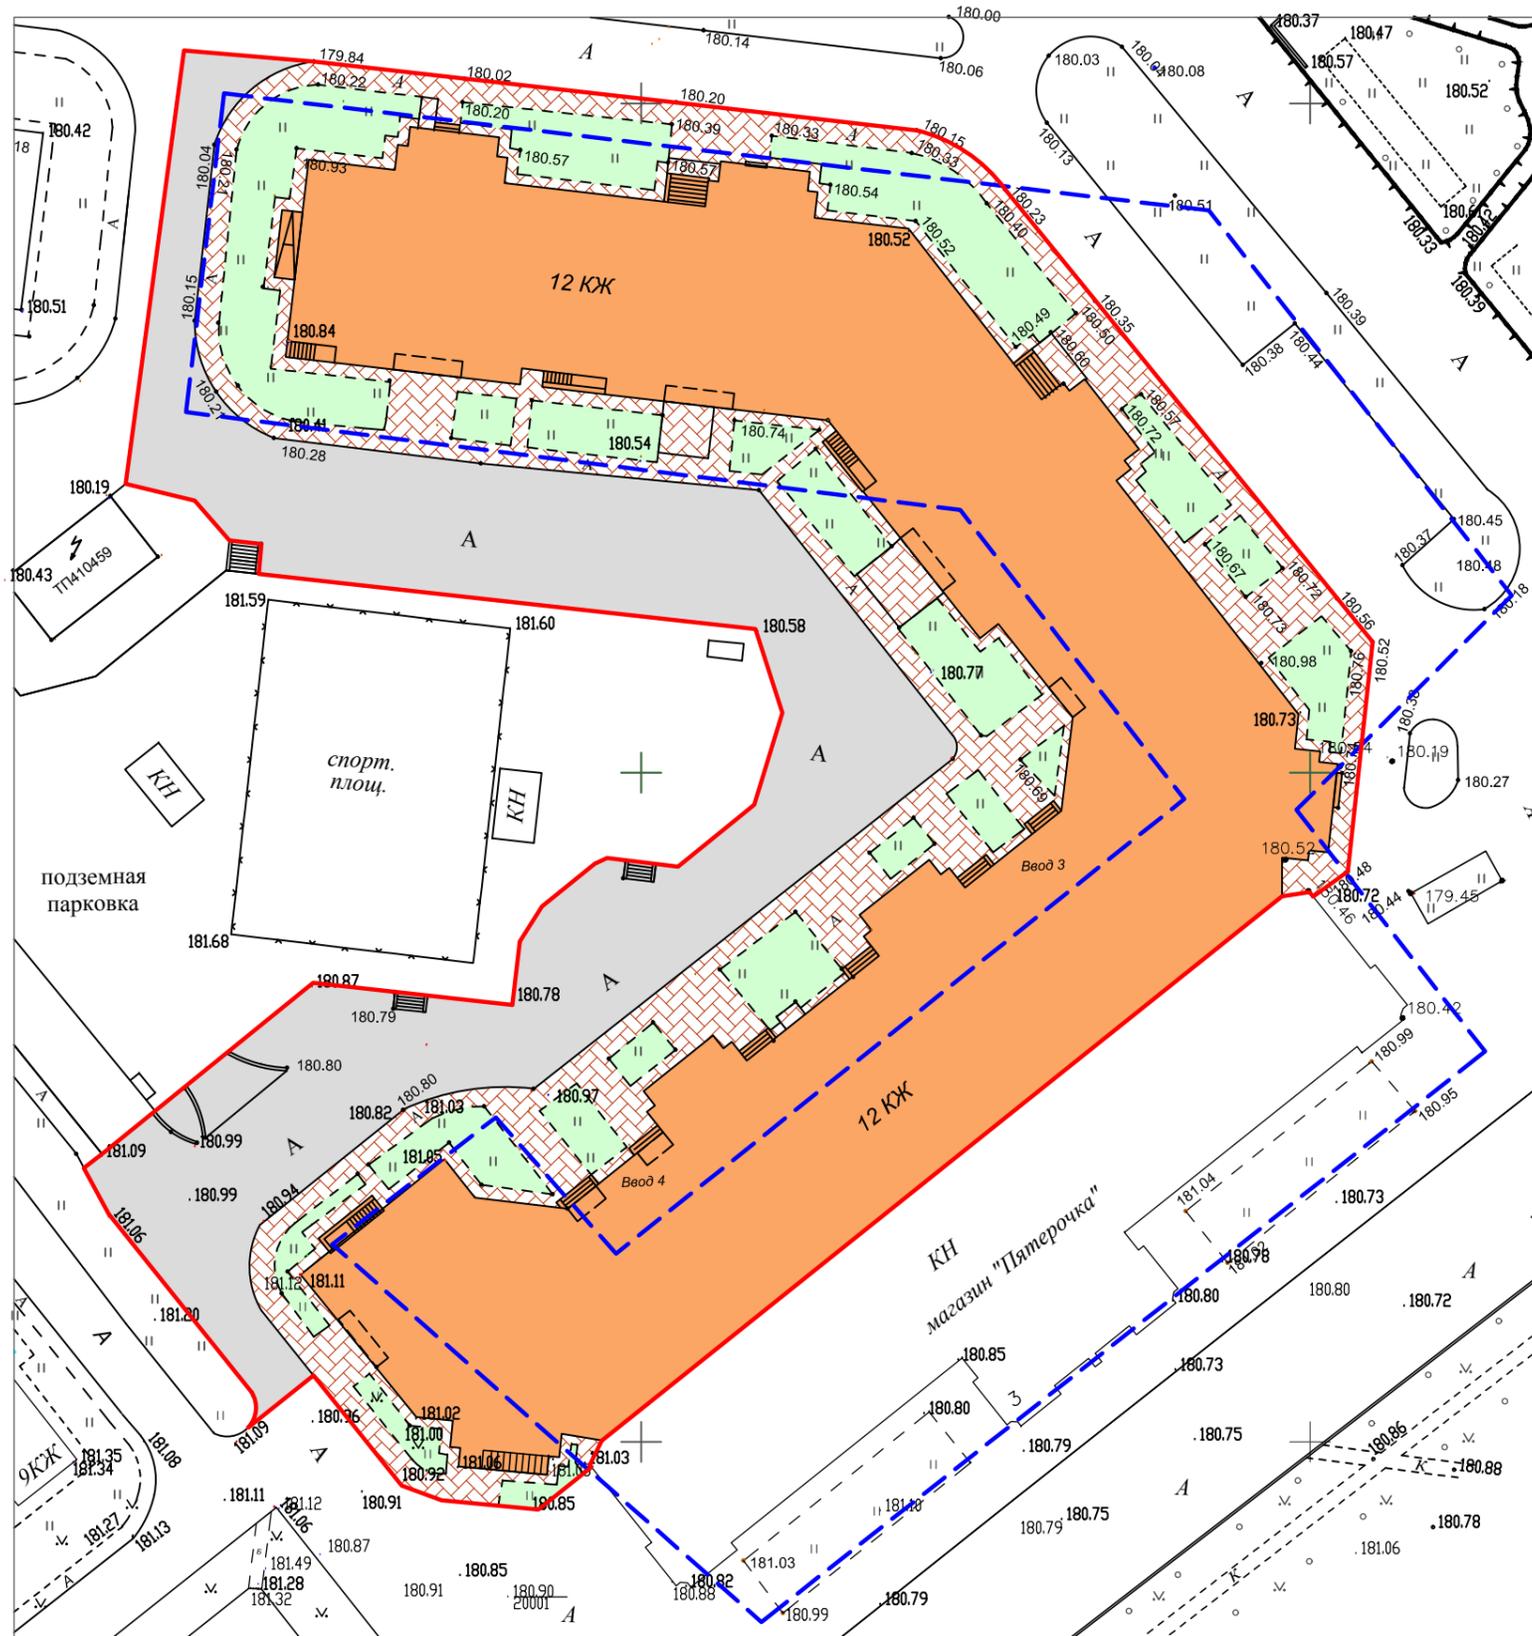

Ситуационный план.

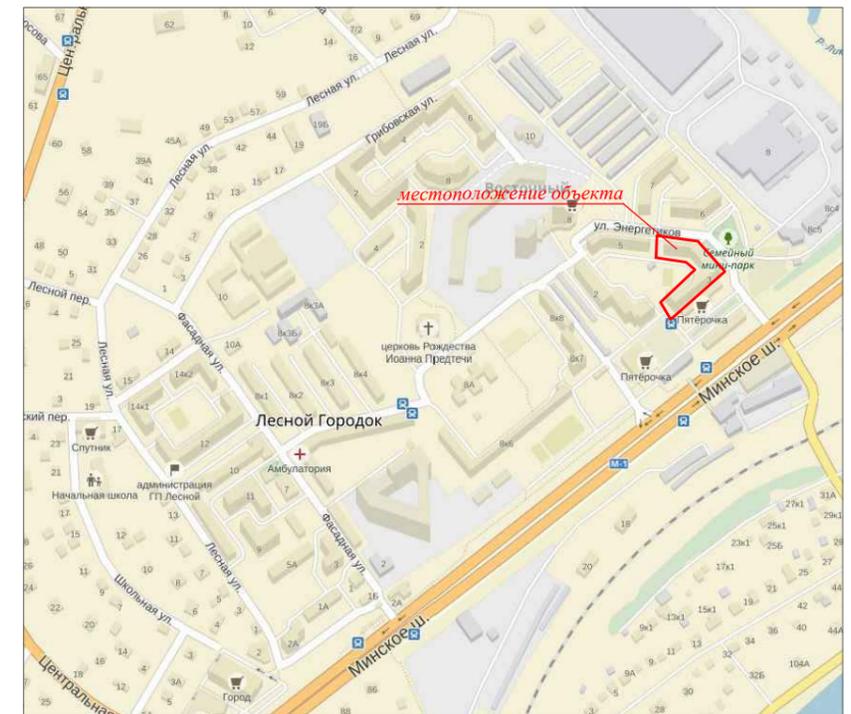

Баланс территории

Кадастровый номер	Площадь участка по кадастру (м <sup>2</sup> )	Площадь придомовой территории (м <sup>2</sup> )	В том числе площадь (м <sup>2</sup> )		Условное обозначение
			Под домом и нежилым зданием	Внутриквартальные дороги	
50:20:0070227:311	4 812	5 932	Под домом и нежилым зданием	2 717	
			Внутриквартальные дороги	1 395	
			Тротуары	1 058	
			Зеленые насаждения	762	
			Детские площадки	-	-
			Подземная парковка	-	-
			Прочее	-	-

Условные обозначения

- граница кадастрового участка
- граница рассматриваемой территории

Выполнил		Подпись	по состоянию на
Кадастровый инженер	Абрамова О.В.		
Архитектор	Булахова Е.Ю.		