


Схема расположения и обустройства придомовой территории  
по адресу: д.п. Лесной городок, ул. Фасадная, д.11.

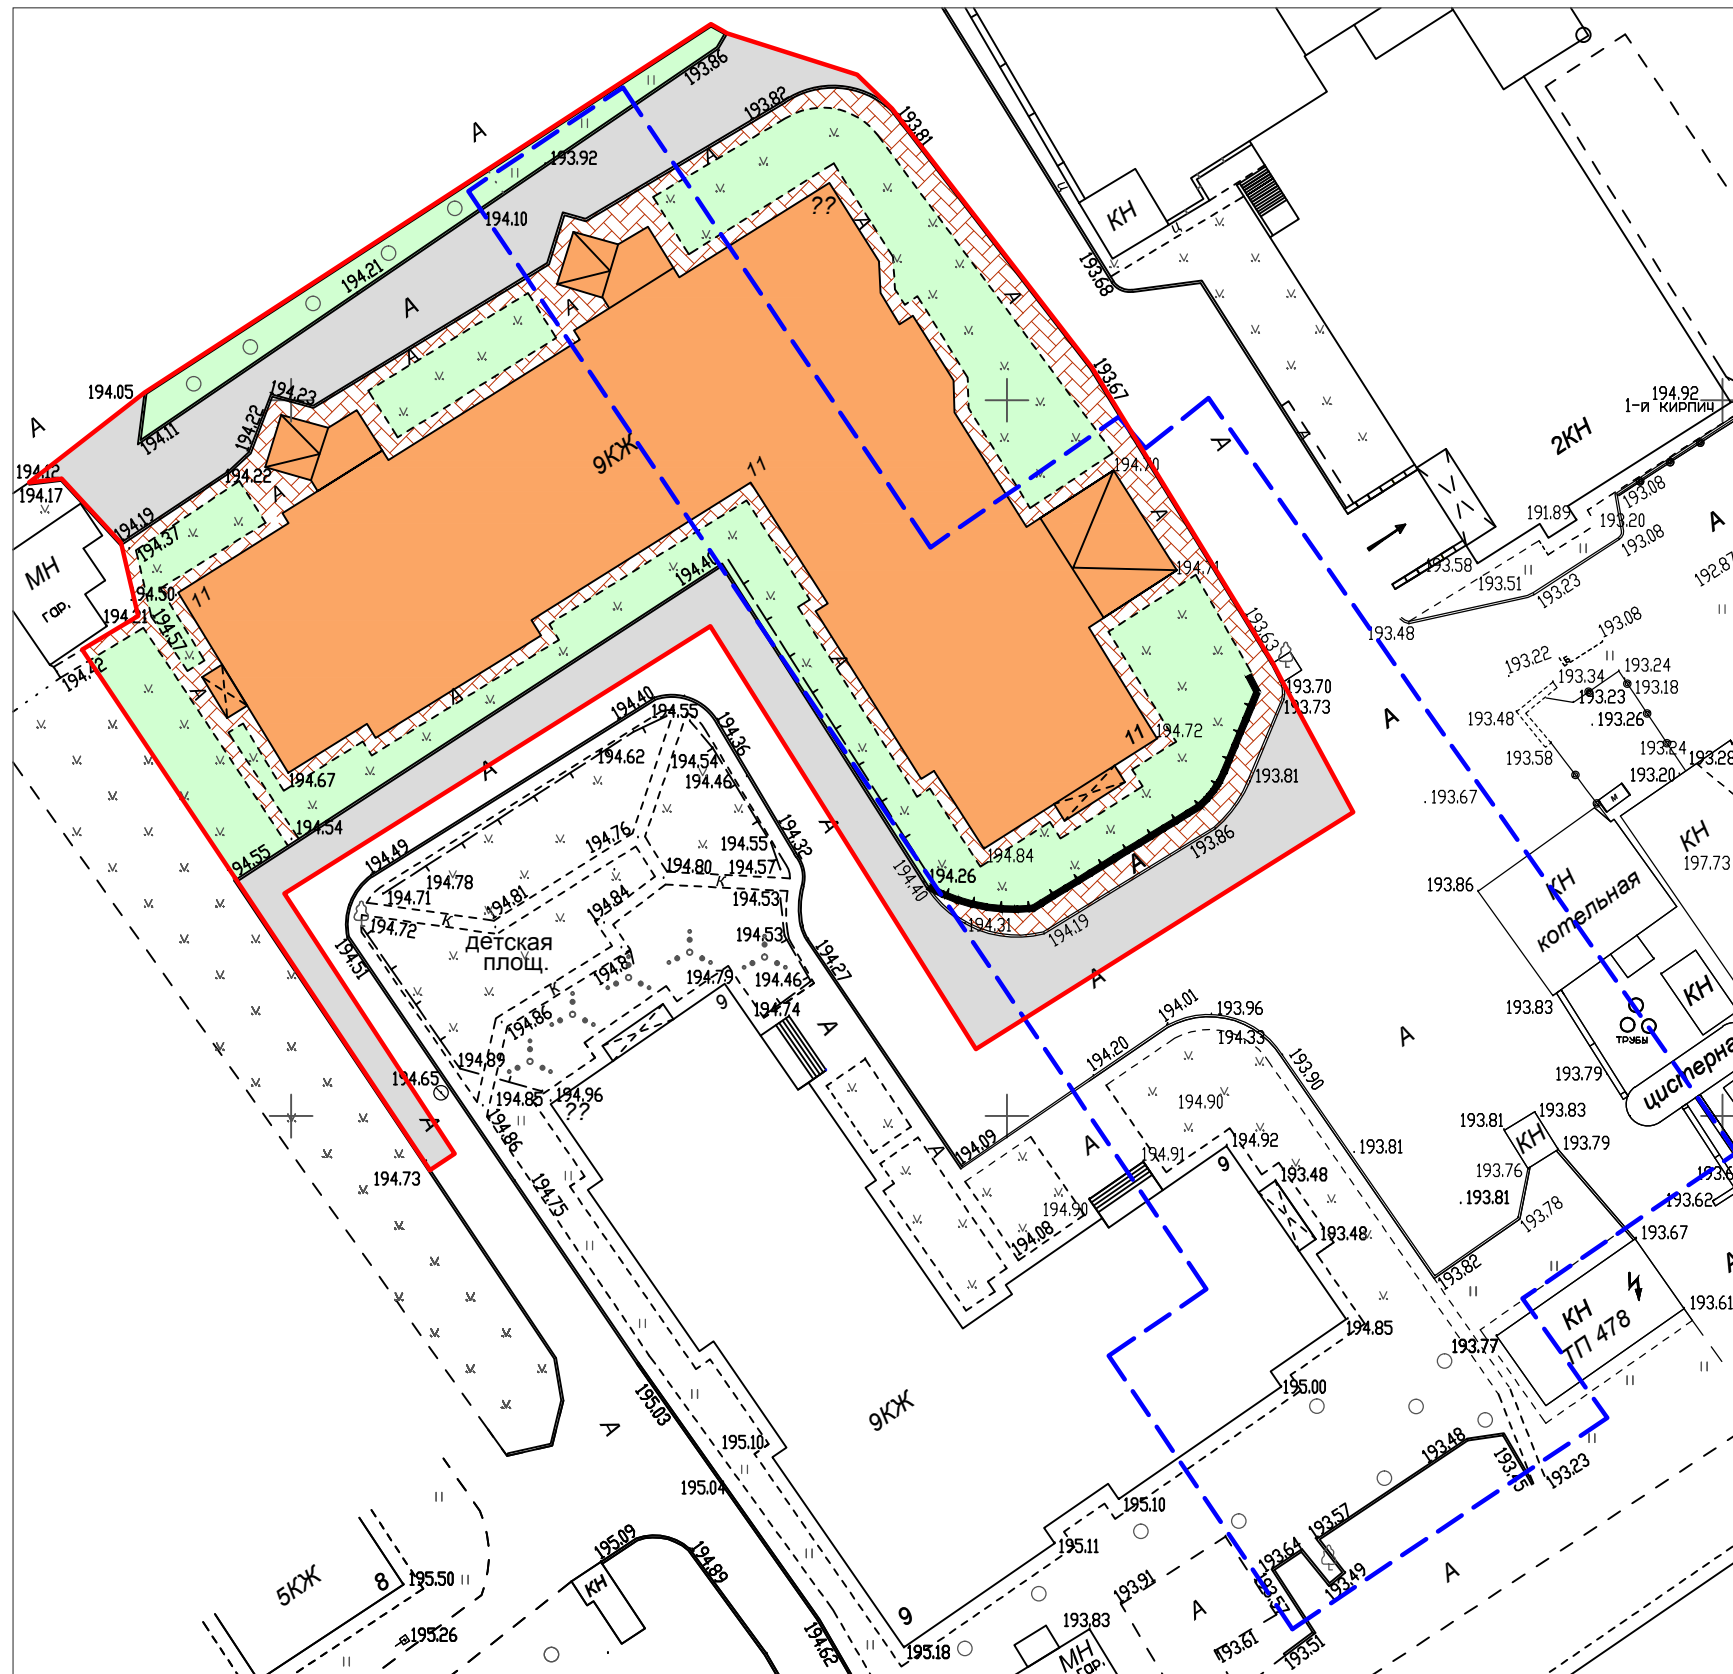

Ситуационный план.



Баланс территории

Кадастровый номер	Площадь участка по кадастру (м <sup>2</sup> )	Площадь придомовой территории (м <sup>2</sup> )	В том числе площадь (м <sup>2</sup> )		Условное обозначение
			Под домом и нежилым зданием	Внутриквартальные дороги	
50:20:0071307:16	3 223	3 462	Под домом и нежилым зданием	1 406	
			Внутриквартальные дороги	723	
			Тротуары	500	
			Зеленые насаждения	833	
			Детские площадки	-	-
			Подземная парковка	-	-
Прочее	-	-	-	-	

Условные обозначения

- граница кадастрового участка
- граница рассматриваемой территории

Выполнил		Подпись	по состоянию на
Кадастровый инженер	Абрамова О.В.		
Архитектор	Булахова Е.Ю.		