


**Схема расположения и обустройства придомовой территории  
по адресу: д.п. Лесной городок, ул. Грибовская, д.4.**

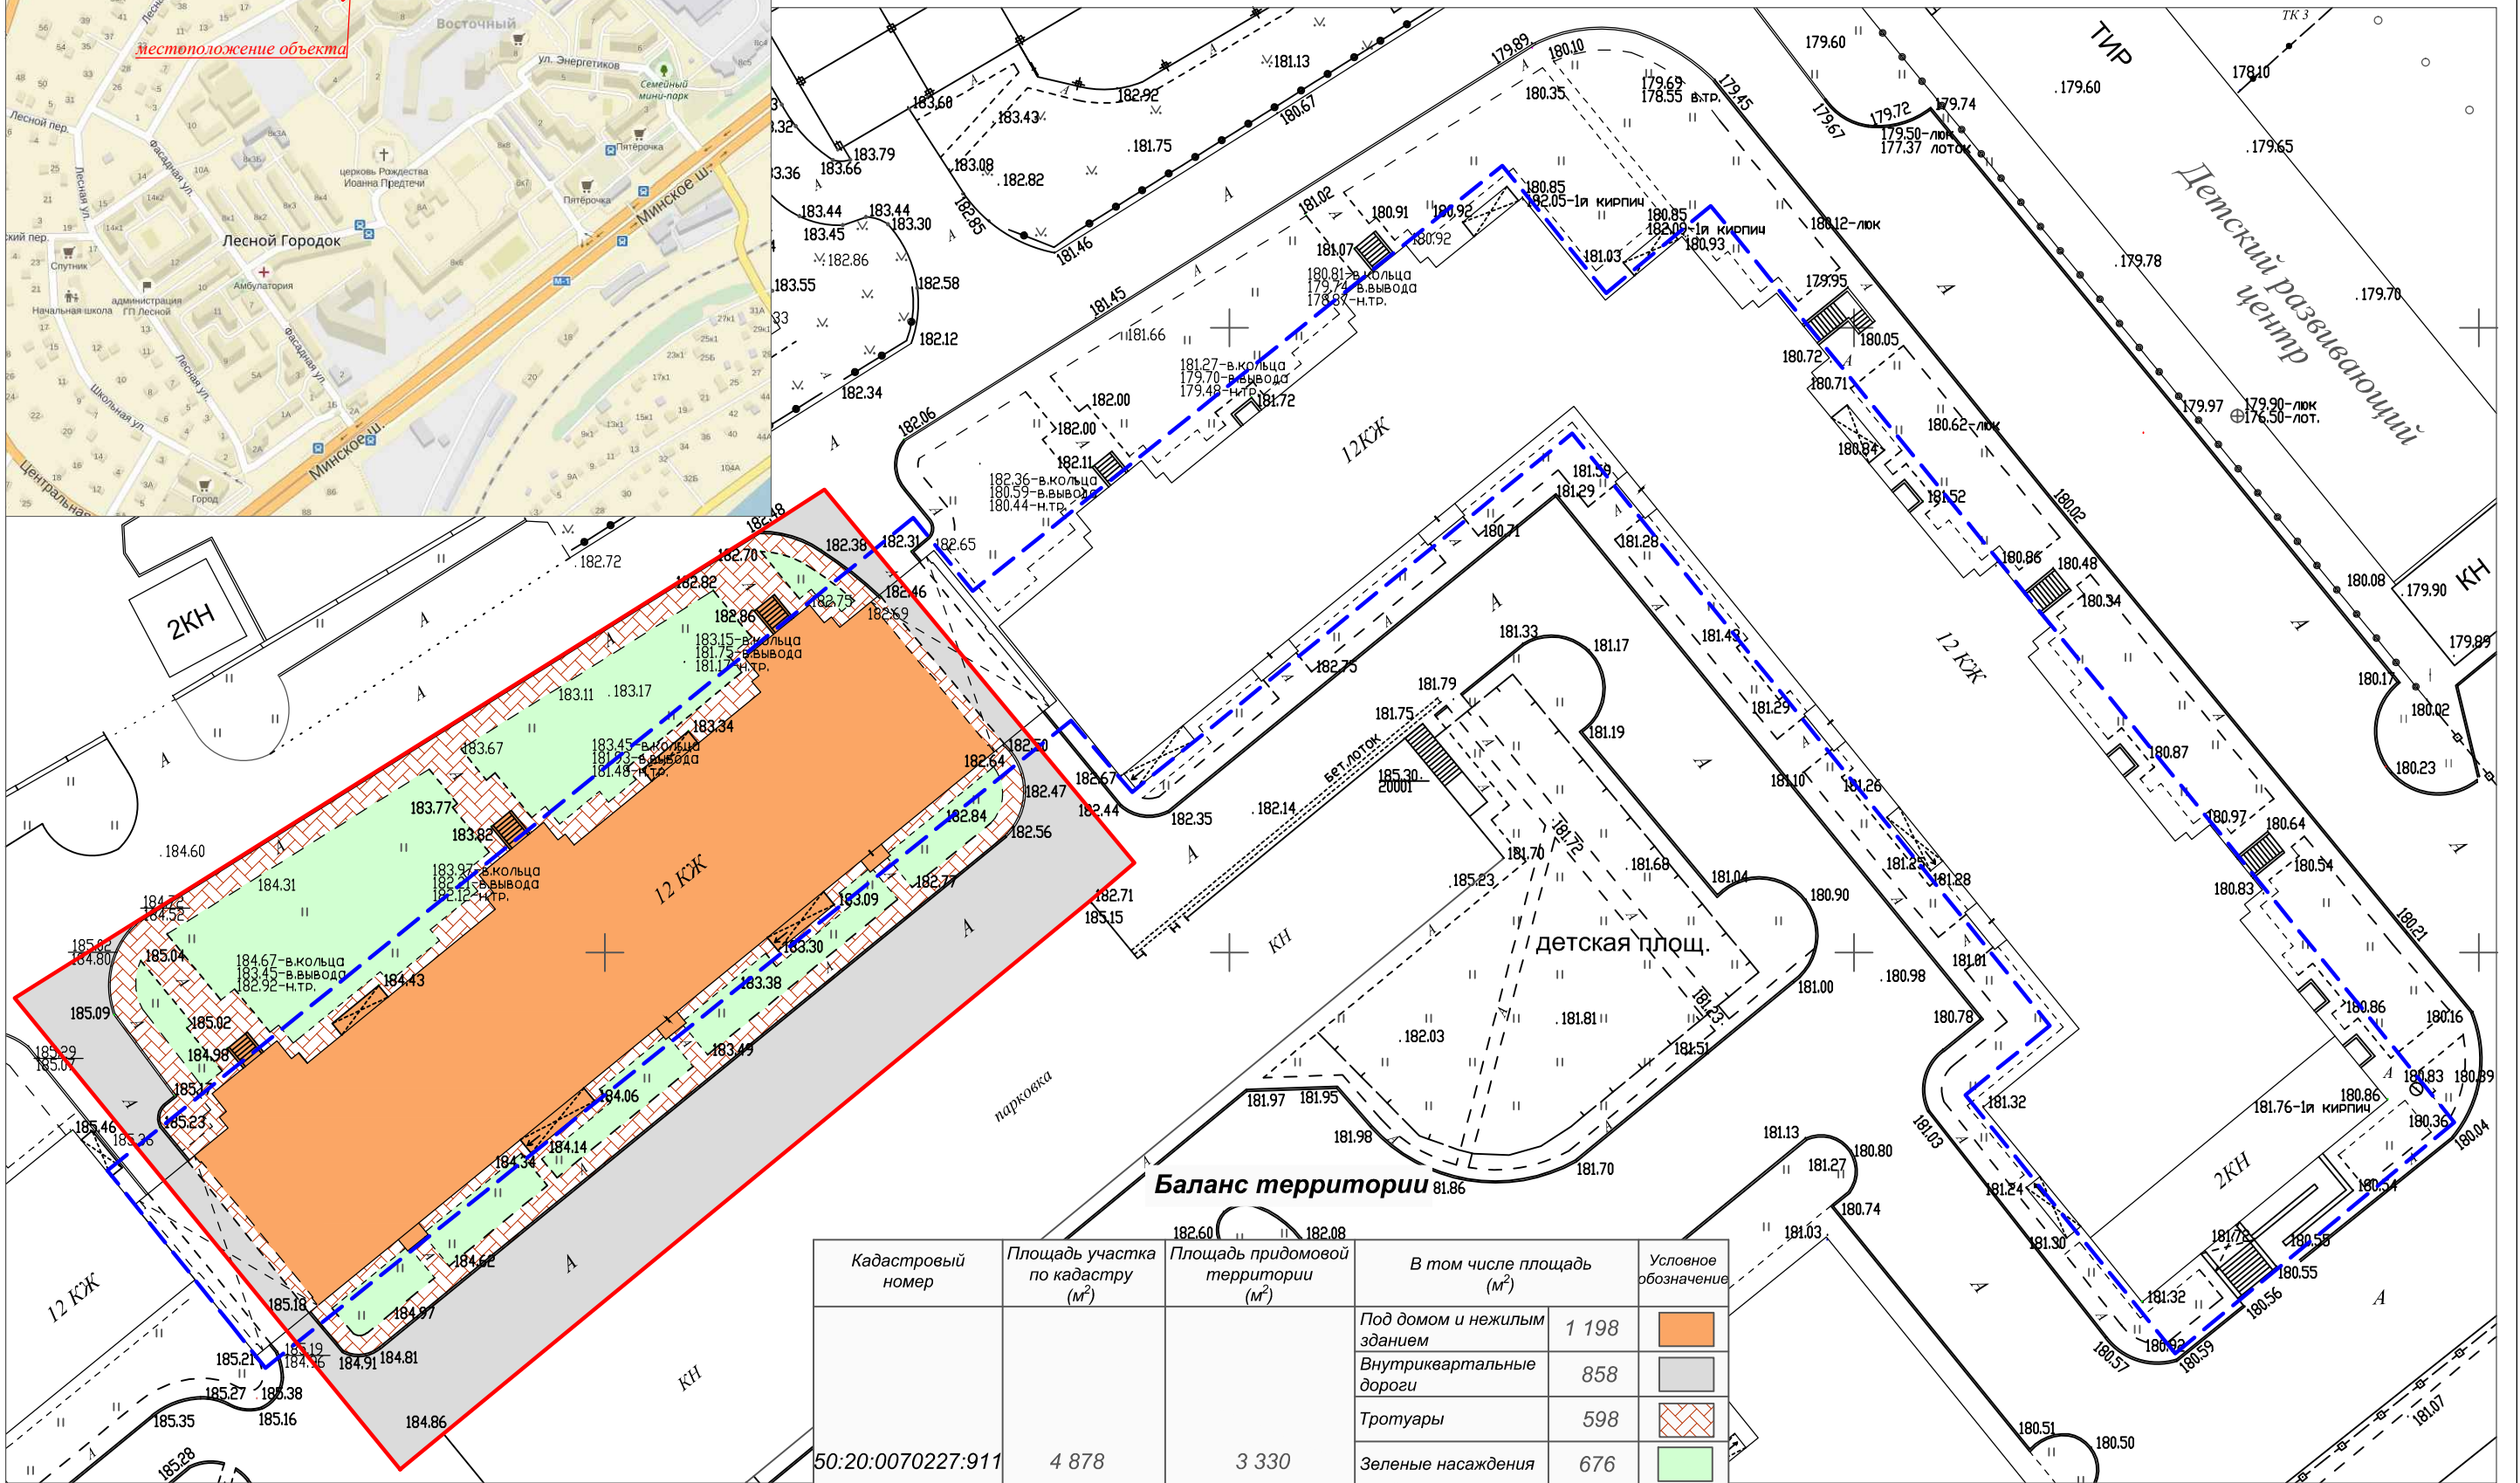

**Баланс территории** 81.86

Кадастровый номер	Площадь участка по кадастру (м <sup>2</sup> )	Площадь придомовой территории (м <sup>2</sup> )	В том числе площадь (м <sup>2</sup> )	Условное обозначение
50:20:0070227:911	4 878	3 330	Под домом и нежилым зданием	1 198
			Внутриквартальные дороги	858
			Тротуары	598
			Зеленые насаждения	676
			Детские площадки	-
			Подземная парковка	-
Прочее	-	-		

- Условные обозначения**
- граница кадастрового участка
  - граница рассматриваемой территории

<i>Выполнил</i>		<i>Подпись</i>		<i>по состоянию на</i>	
Кадастровый инженер	Абрамова О.В.			14.03.2017г.	
Архитектор	Булахова Е.Ю.				